




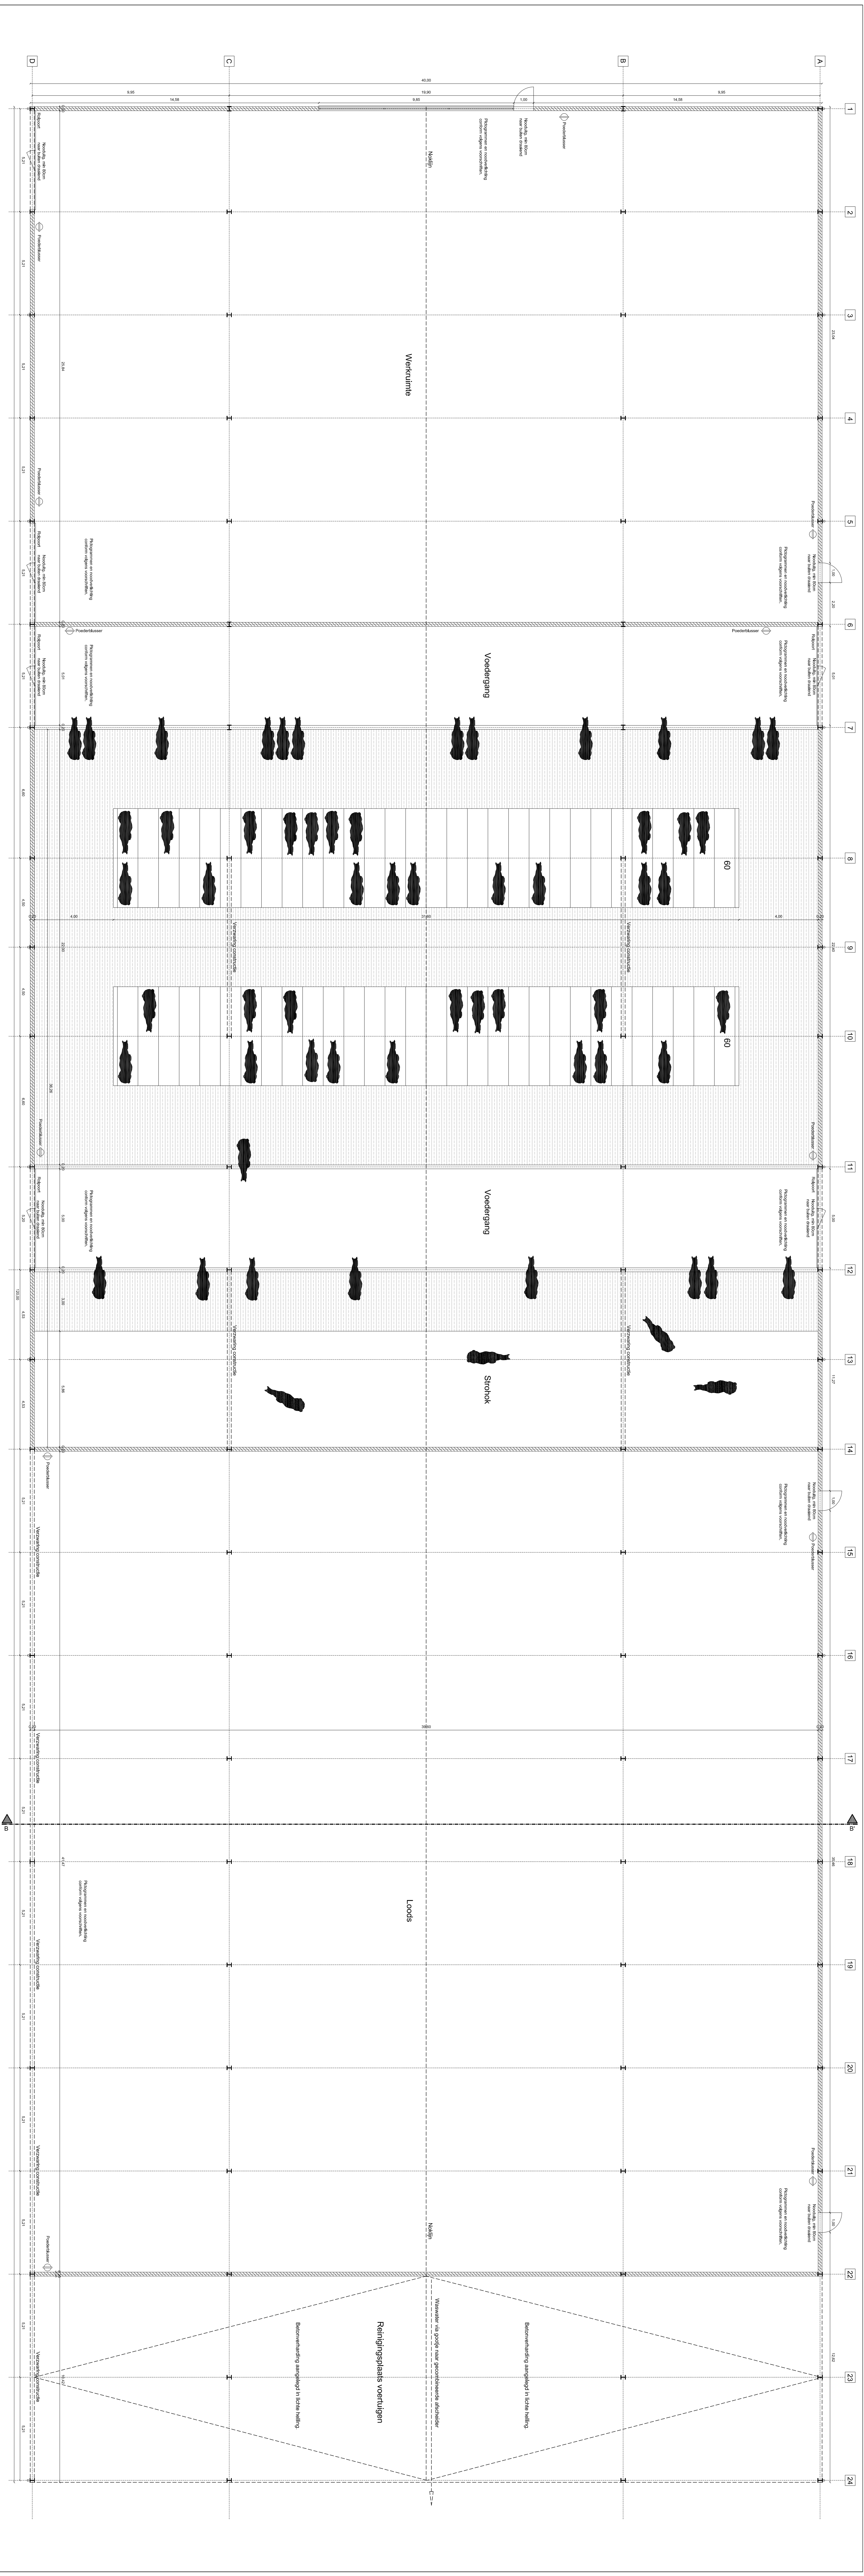


Grondplan 1/100
nieuw te bouwen werkruimte / jongvestal / loods

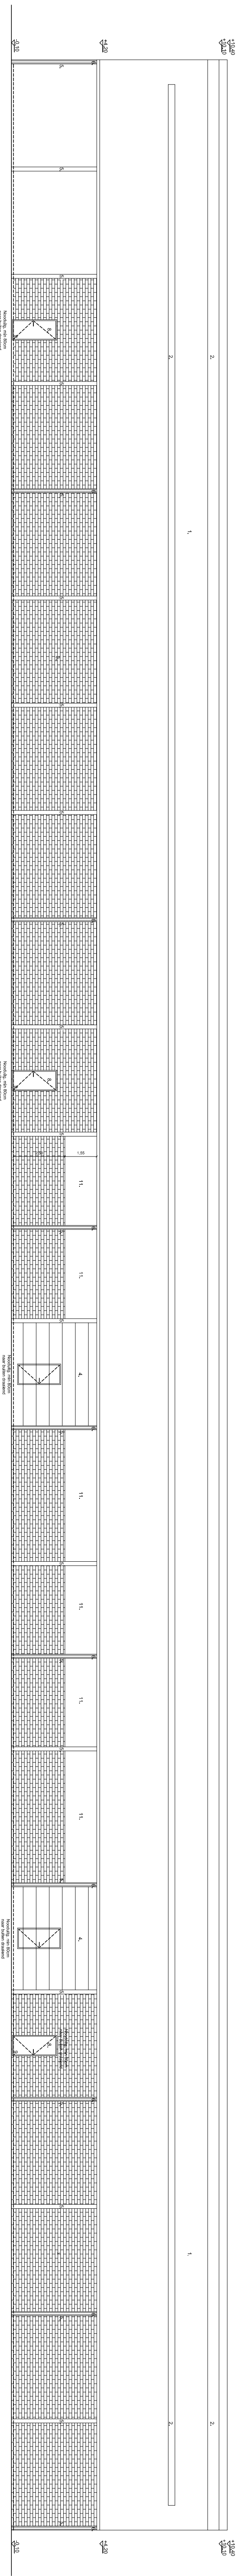


Linker zijgevel 1/150
nieuw te bouwen werkruimte / jongvestal / loods

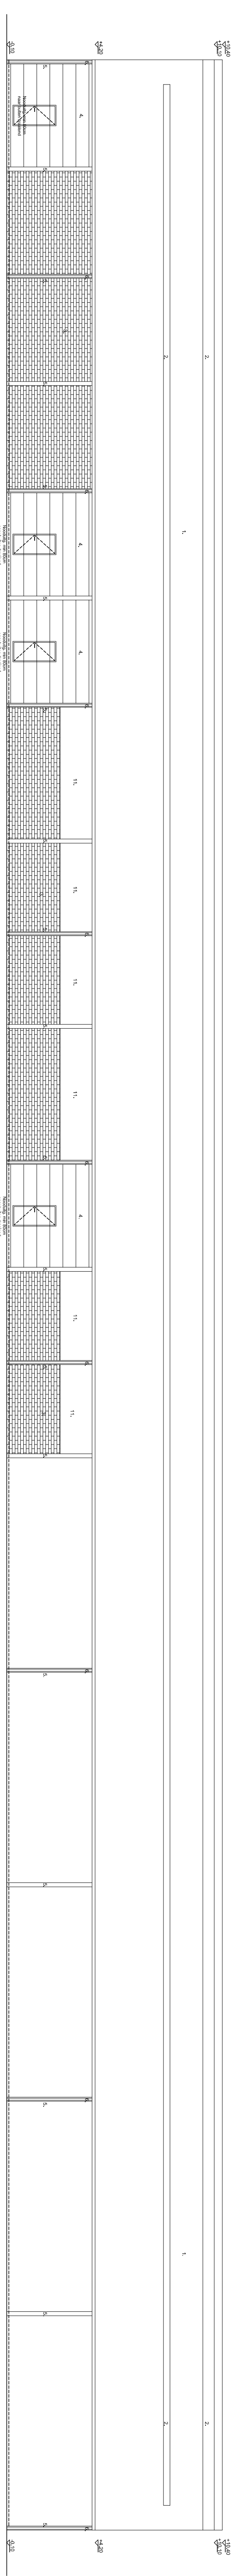


Rechter zijgevel 1/150
nieuw te bouwen werkruimte / jongvestal / loods

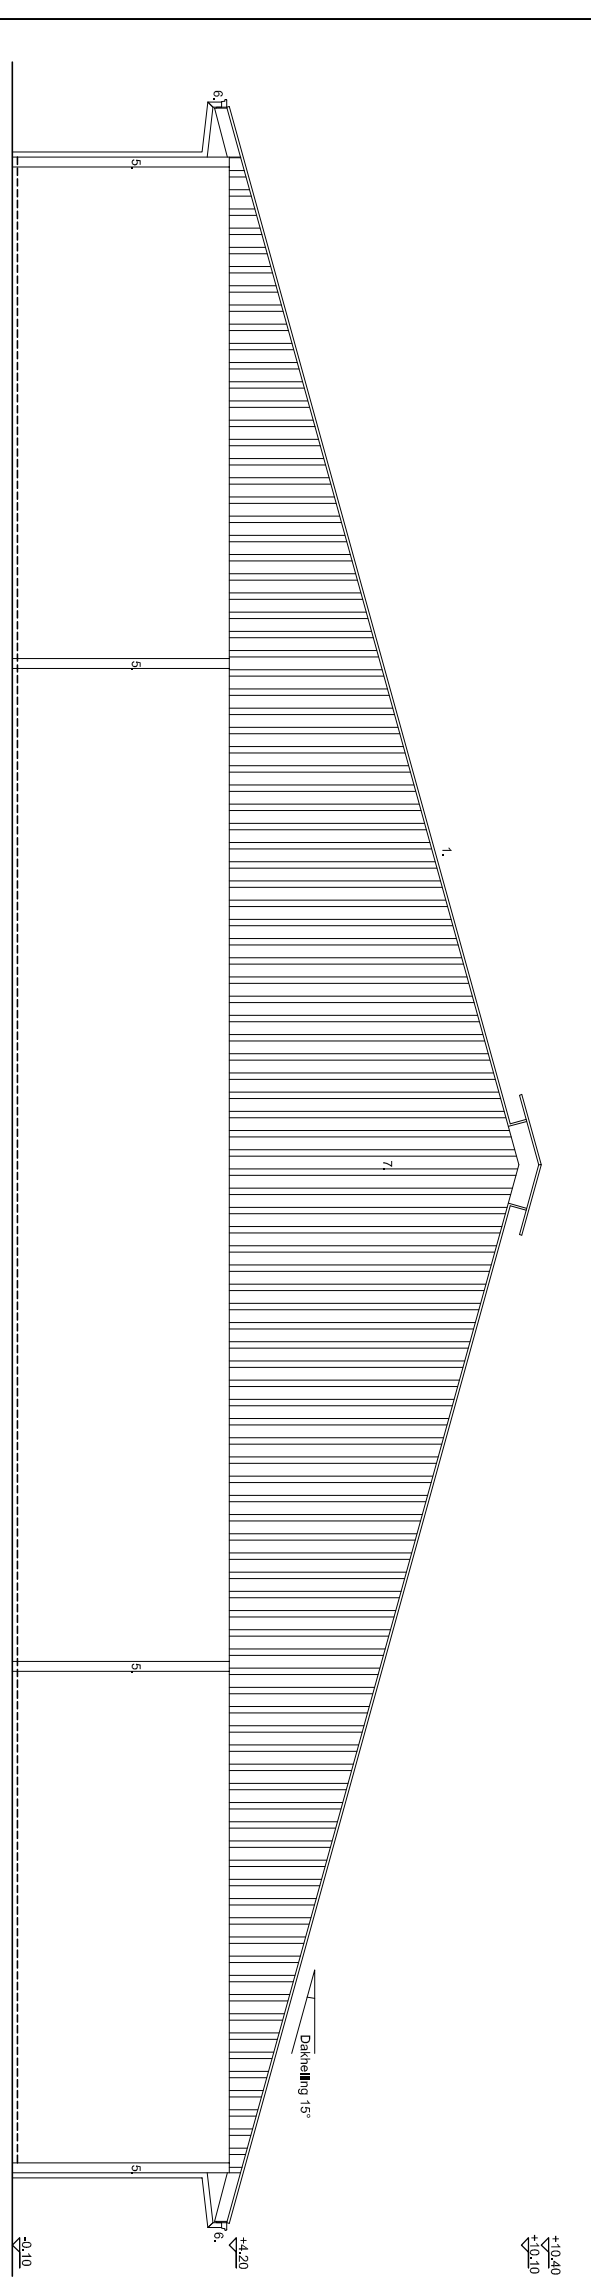

Achtergevel 1/150
nieuw te bouwen werkruimte / jongvestal / loods

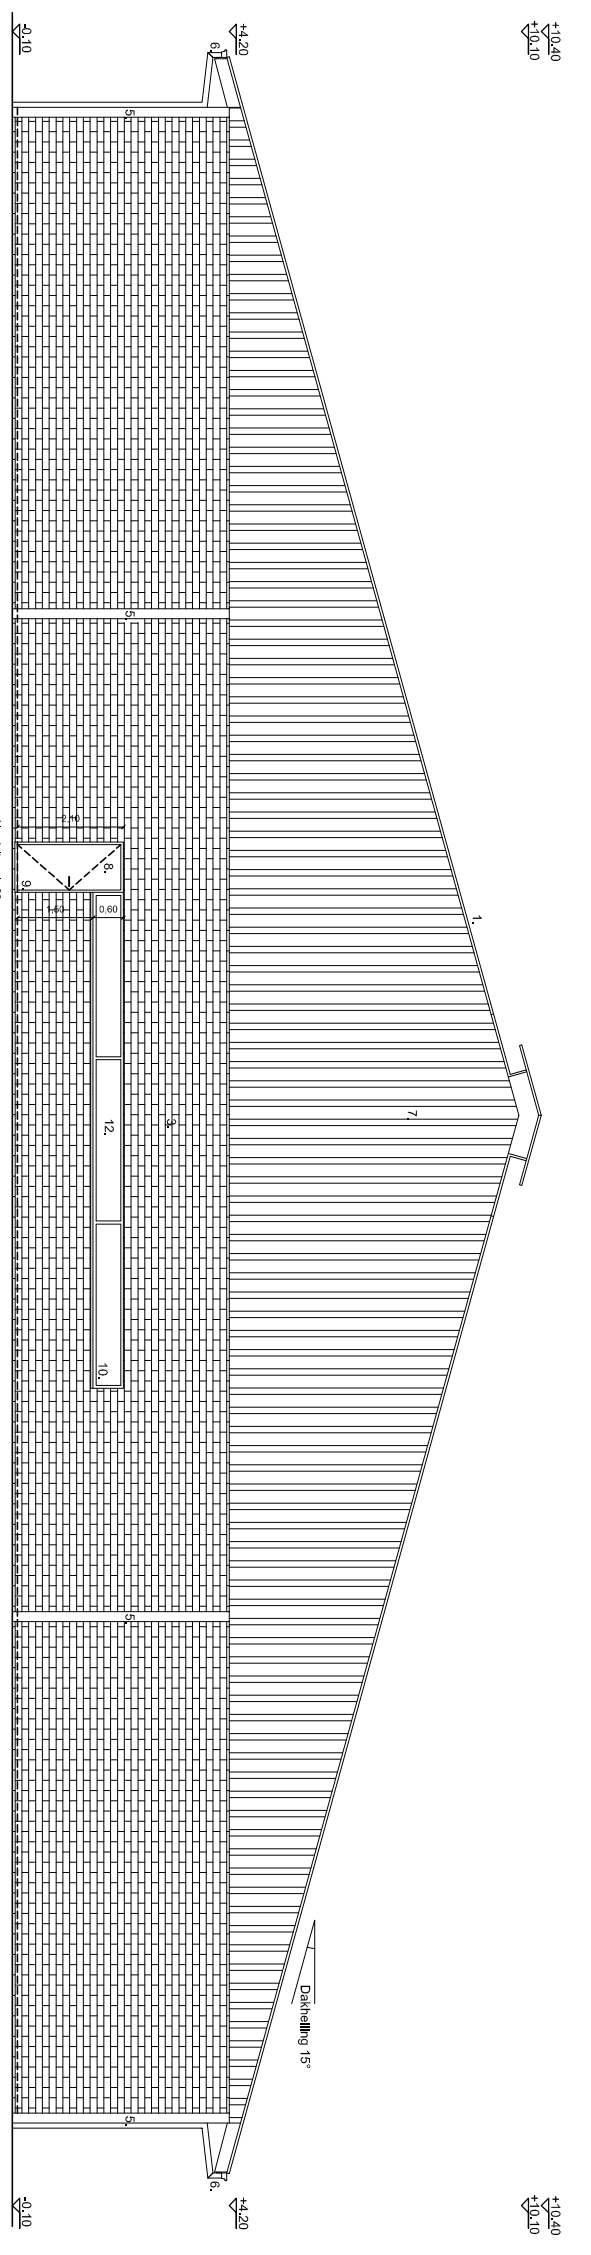


Voorgevel 1/150
nieuw te bouwen werkruimte / jongvestal / loods

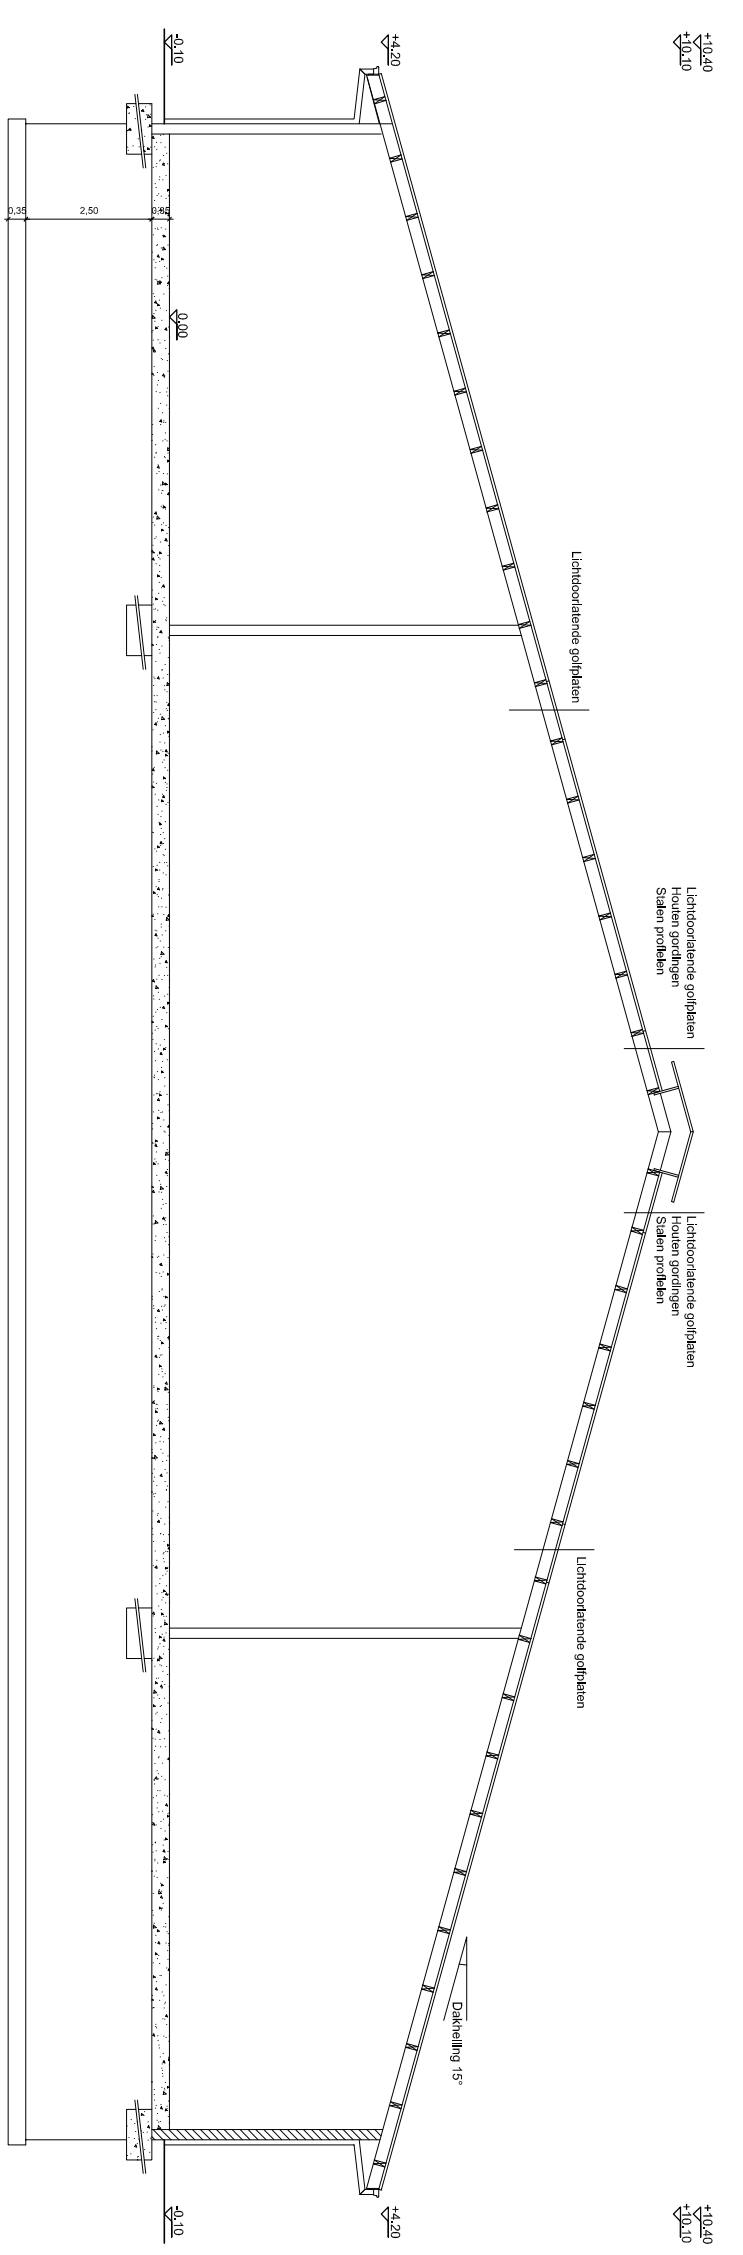


Snede BB' 1/150
nieuw te bouwen werkruimte / jongvestal / loods

BOUWPLAATS

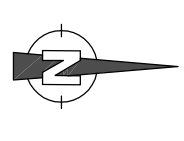

Omgevingsplan 1/2500

BOUWPLAATS

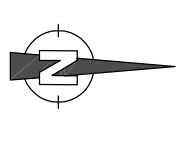

Liggingplan 1/20000

OPMERKINGEN !


Mekwestal, jongvestal, loods, werkruimte,

